


OSNOVA PRIZEMLJA
POSTOJEĆE STANJE
R=1:100



POSTOJEĆE STANJE

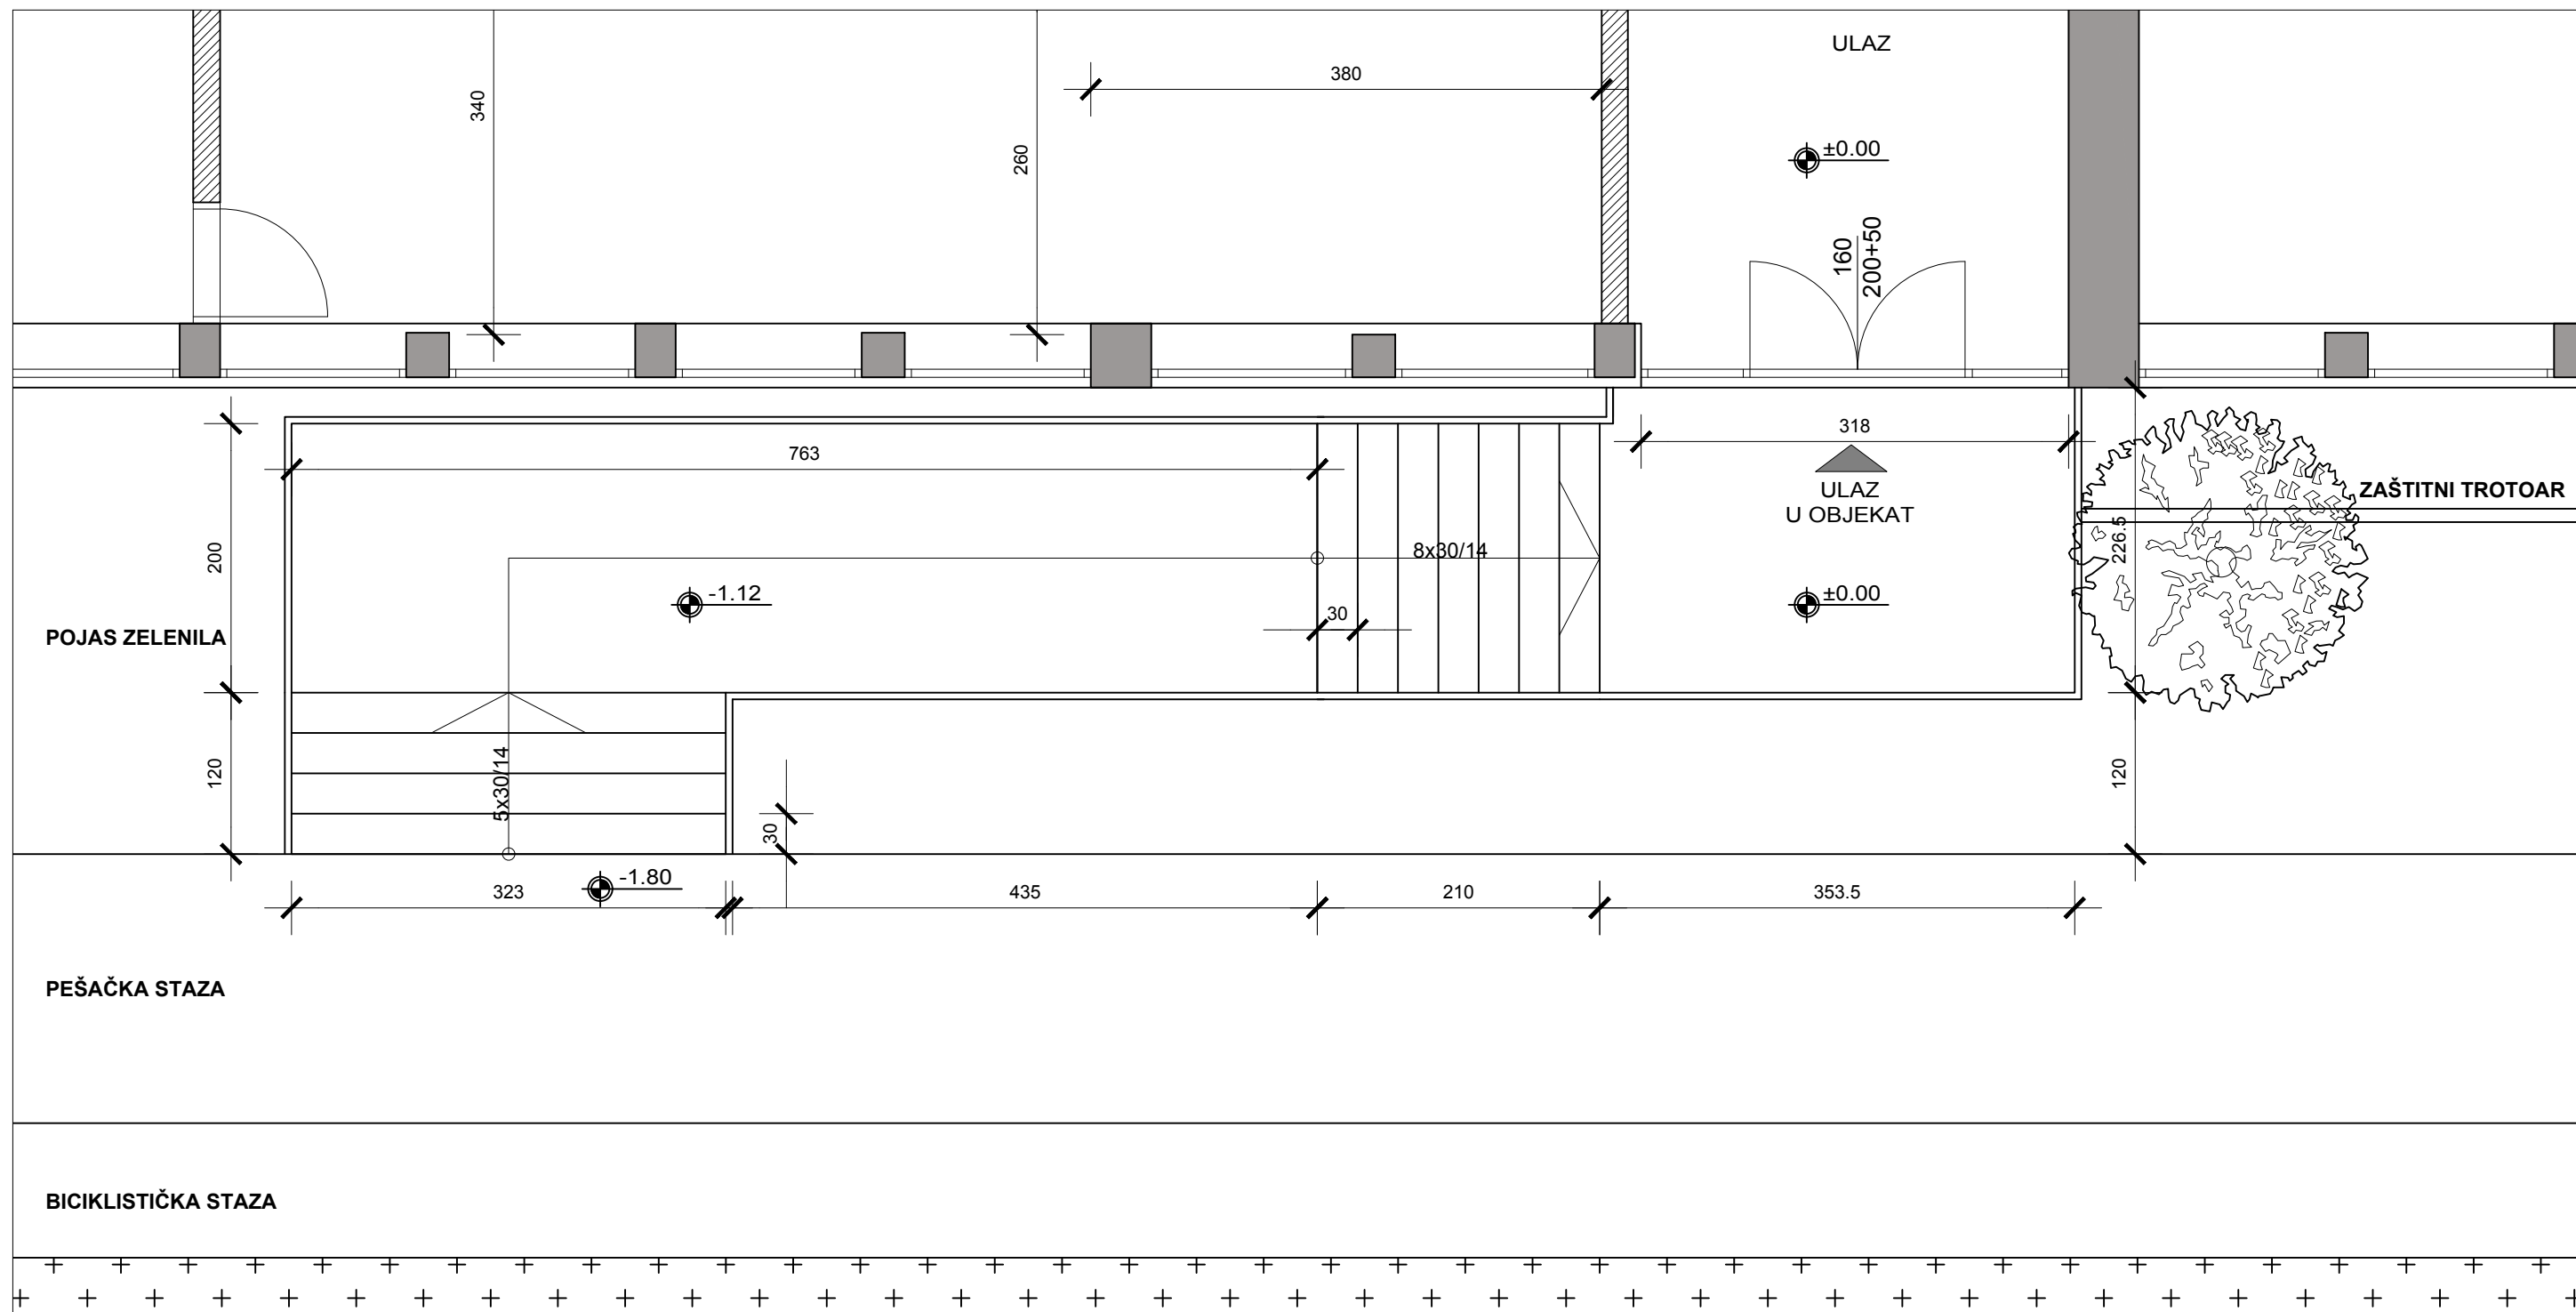

ANDZOR engineering doo
društvo za projektovanje, urbanizam i ekologiju
Ive Andrića 13, Novi Sad



DATUM: jun 2019. godine

DIREKTOR: Zoran Vukadinović
GLAVNI PROJEKTANT: Igor Jelić, dipl. inž. arh.
ODGOVORNI PROJEKTANT: Igor Jelić, dipl. inž. arh.
licenca: 300 O563 16
SARADNICI: Miroslav Kanjuh, mast. inž. arh.
Ružica Ristić, dipl. inž. arh.

INVESTITOR / NARUČILAC: REPUBLIČKI FOND ZA ZDRAVSTVENO OSIGURANJE
Jovana Marinovića br.2, Beograd
OBJEKAT: Novi Beograd, bul. Maršala Tolbuhina 42, Beograd
LOKACIJA: kat. parc. br. 334/1, KO Novi Beograd

NAZIV PROJEKTA:
PRIPREMNI ELABORAT ZA ADAPTACIJU OBJEKATA RFZO SA
ANALIZOM MERA KOJIMA SE OBEZBEDUJE NESMETAN PRISTUP
OSOBAMA SA INVALIDITETOM

OZNAKA VRSTE
TEHNIČKE
DOKUMENTACIJE:
IDR

OZNAKA I NAZIV DELA PROJEKTA: 1 - PROJEKAT ARHITEKTURE

BROJ CRTEŽA:


NAZIV CRTEŽA:
**OSNOVA PRIZEMLJA
POSTOJEĆE STANJE**

1


RAZMERA: 1:100

BROJ ELABORATA: **EL - 815 / 19 - 2**



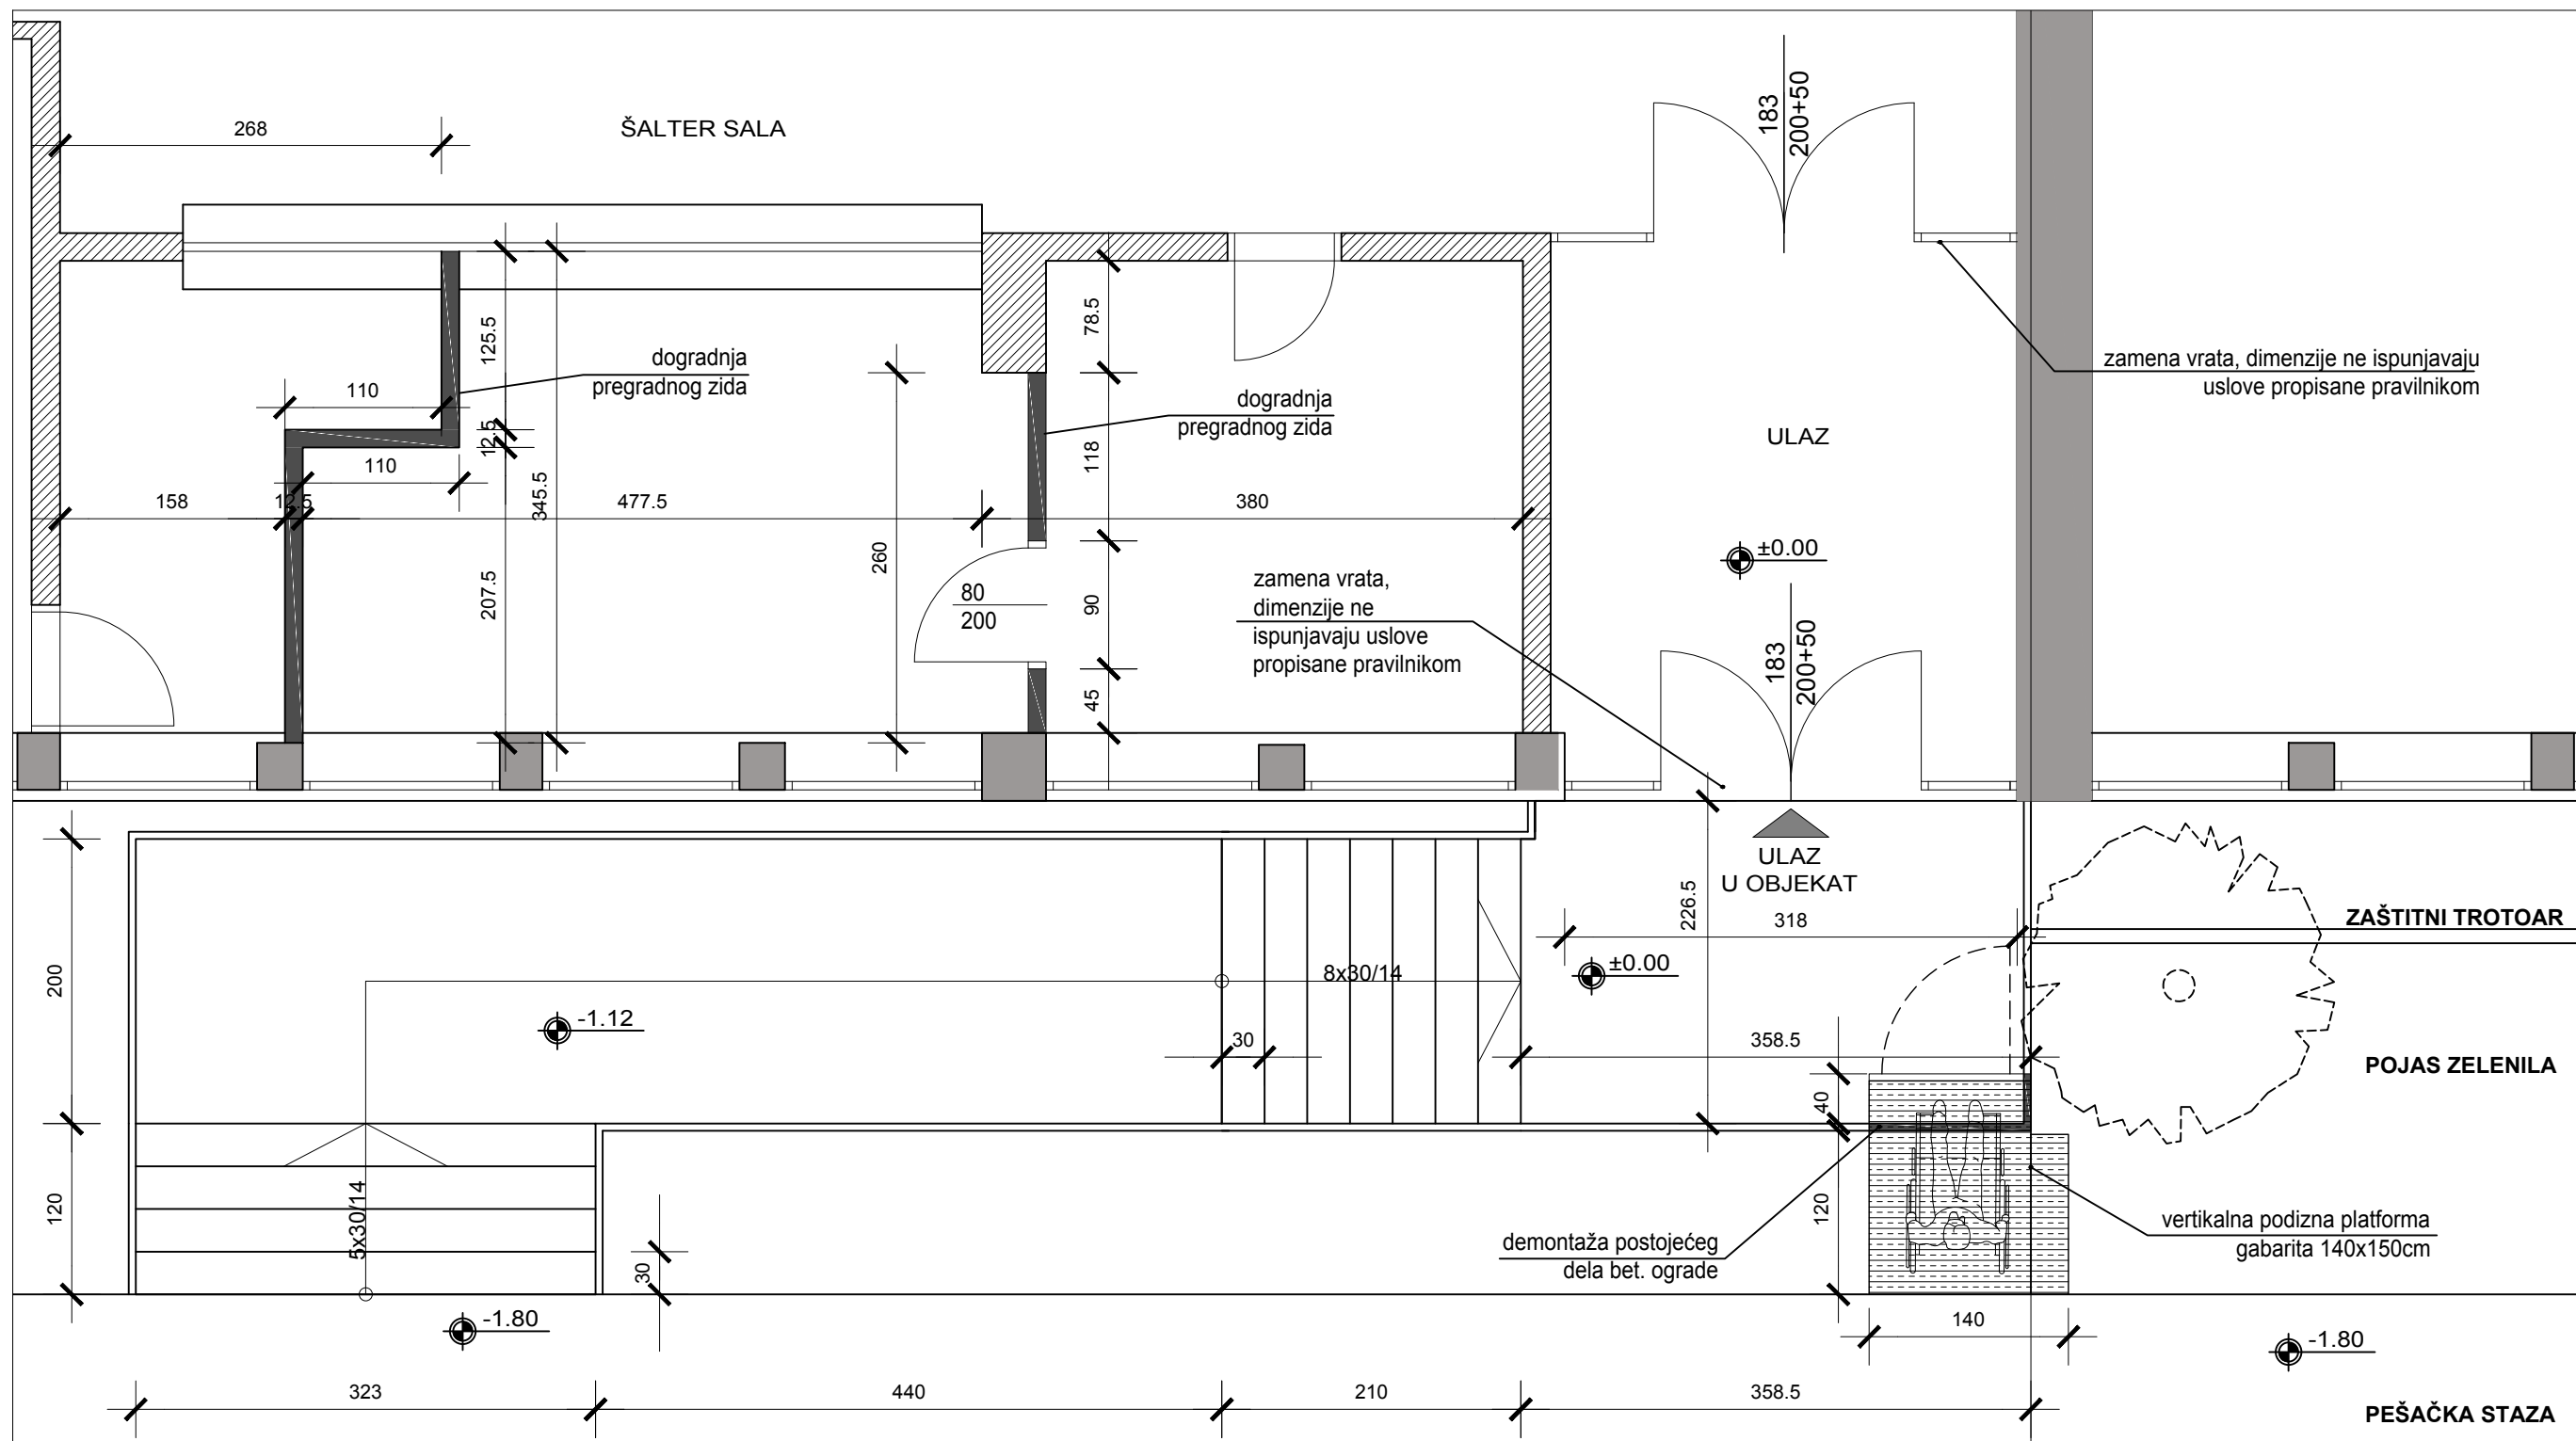

ANDZOR engineering doo
društvo za projektovanje, urbanizam i ekologiju
Ive Andrića 13, Novi Sad

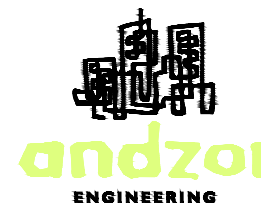

DIREKTOR: Zoran Vukadinović
GLAVNI PROJEKTANT: Igor Jelić, dipl. inž. arh.
ODGOVORNI PROJEKTANT: Igor Jelić, dipl. inž. arh.
licenca: 300 O563 16
PROJEKTANT SARADNIK: Miroslav Kanjuh, mast. inž. arh.
Ružica Ristić, dipl. inž. arh.

INVESTITOR / NARUČILAC: REPUBLIČKI FOND ZA ZDRAVSTVENO OSIGURANJE
Jovana Mariovića br.2, Beograd
OBJEKAT: Novi Beograd, bul. Maršala Tolbuhina 42, Beograd
LOKACIJA: kat. parc. br. 334/1, KO Novi Beograd

NAZIV PROJEKTA:
PRIPREMNI ELABORAT ZA ADAPTACIJU OBJEKATA RFZO SA
ANALIZOM MERA KOJIMA SE OBEZBEĐUJE NESMETAN PRISTUP
OSOBAMA SA INVALIDITETOM

OZNAKA VRSTE
TEHNIČKE
DOKUMENTACIJE:
IDR

OZNAKA I NAZIV DELA PROJEKTA: 1 - PROJEKAT UNUTRAŠNJE ARHITEKTURE

BROJ CRTEŽA:

NAZIV CRTEŽA:
**OSNOVA PRIZEMLJA
NOVOPROJEKTOVANO STANJE**

2

DATUM: jun 2019. godine

RAZMERA: 1:100

BROJ ELABORATA: EL - 815 / 19 - 2

