



POLOŽAJ PLATFORME
postojeće stanje / novoprojektovano stanje

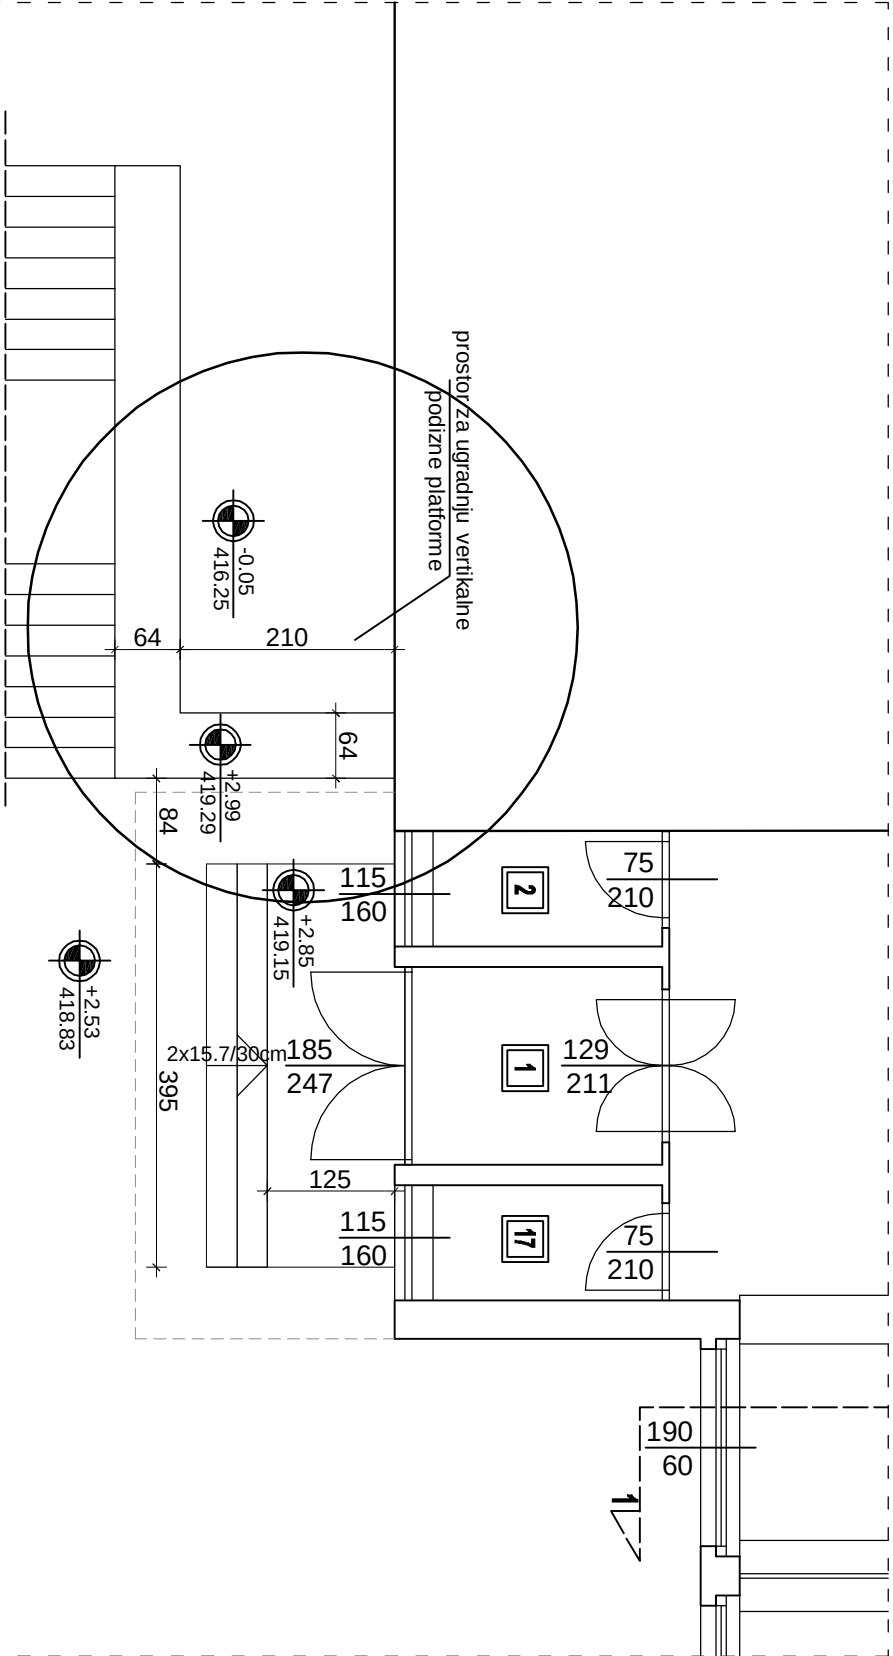

POSTOJEĆE STANJE

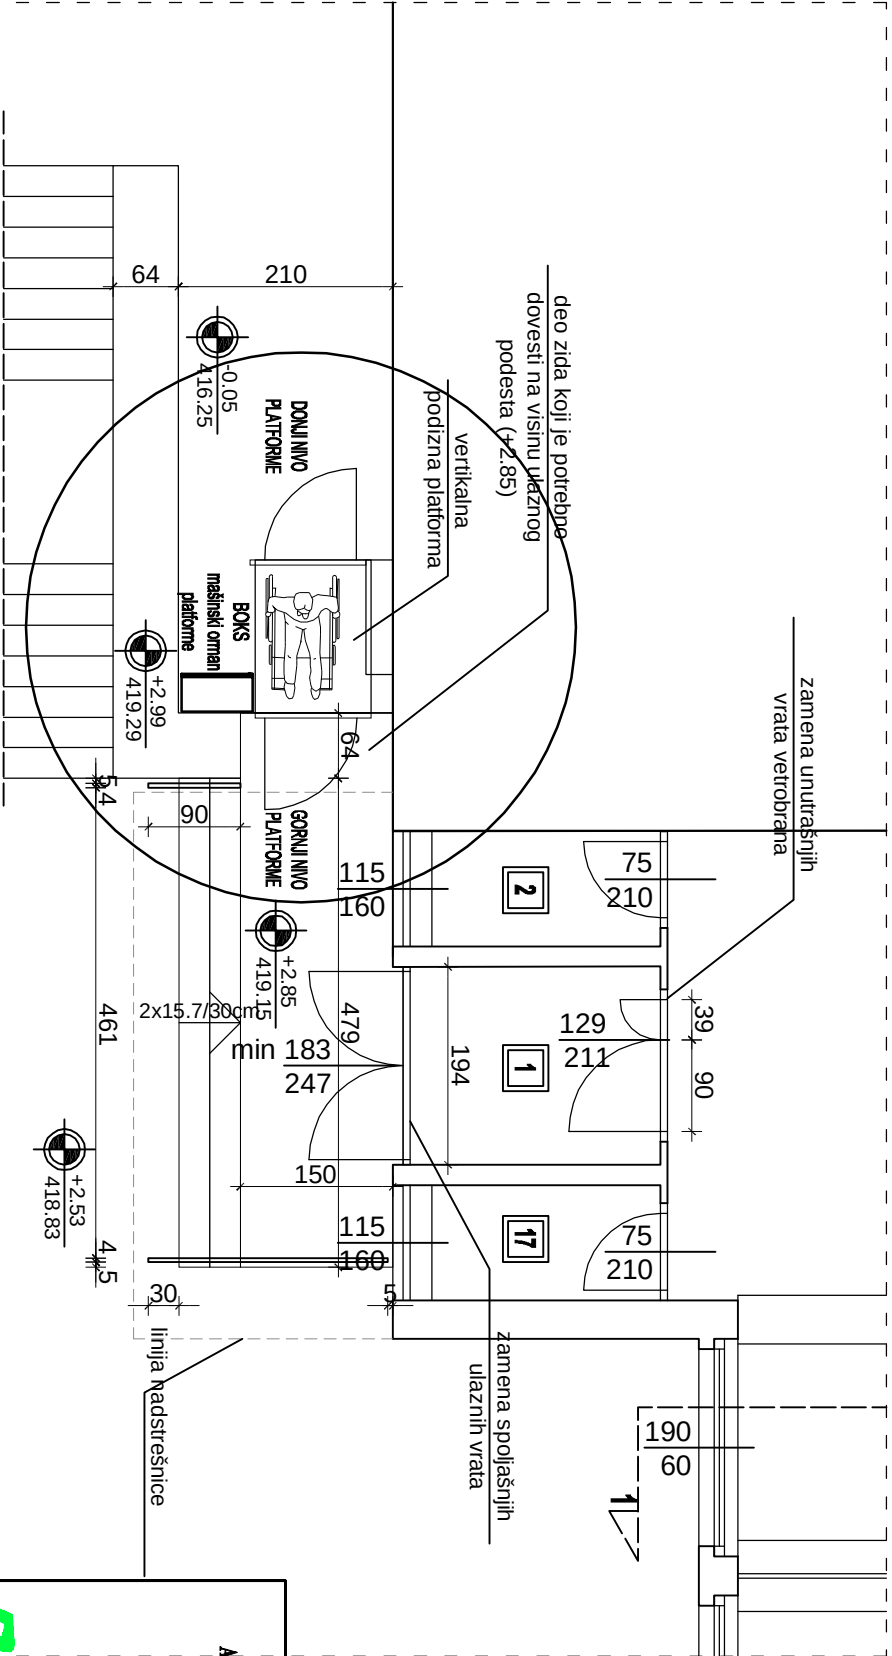


NOVOPROJEKTOVANO STANJE

andzoi ENGINEERING ANDZOR engineering d.o.o. ulica Matije Gupca 13, Novi Sad tel: 021 418 83 11		DIREKTOR:		Zoran Vukadinović, master inž. saob.	INVESTITOR / NARUČILAC:	
GLAVNI PROJEKTANT:		Miroslav Kanjuh, master inž. arh.		REPUBLIČKI FOND ZA ZDRAVSTVENO OSIGURANJE, Jovana Matijevića br. 2, Beograd		
ODGOVORNI PROJEKTANT:		Zoran Subašić, dipl. inž. maš broj licence: 333 0931 03		OBJEKT: Objekat RZD spremnosti Po+P1+P2+3 (poslovni deo) i Po+P1+P2+4-Pk (stanbeni deo)		
PROJEKTANT SARADNIK:				LOKACIJA: ulica Kosićina br. 1, Ulice K. P. 4585, K.O. Ulice		
TEHNIČKO REŠENJE REKONSTRUKCIJE GLAVNOG ULAZA, POSTAVLJANJA VERTIKALNE PODIZNE PLATFORME, SANACIJE KROVA IZNAD 3. SPRATA I DELA UNUTRAŠNJIH HIDROTEHNIČKIH INSTALACIJA ZGRADE REZO U ULCU				OZNAKA VESTI: TEHNIČKA DOKUMENTACIJE IDP		
NAZIV I OZNAKA DELA PROJEKTA: 6-Projektat vertikalne podizne platforme				BROJ CRTEŽA: 1/4		
RAZMERA: 1:75		BROJ PROJEKTA: IDP-855/19				
DATUM: Septembar 2019. godine						

TEHNIČKE KARAKTERISTIKE	Vrsta lifta
VERTIKALNA PODIZNA PLATFORMA	

Nosivost	Q = 300 kg (4 osobe)
Broj stanica	2 (0-1)

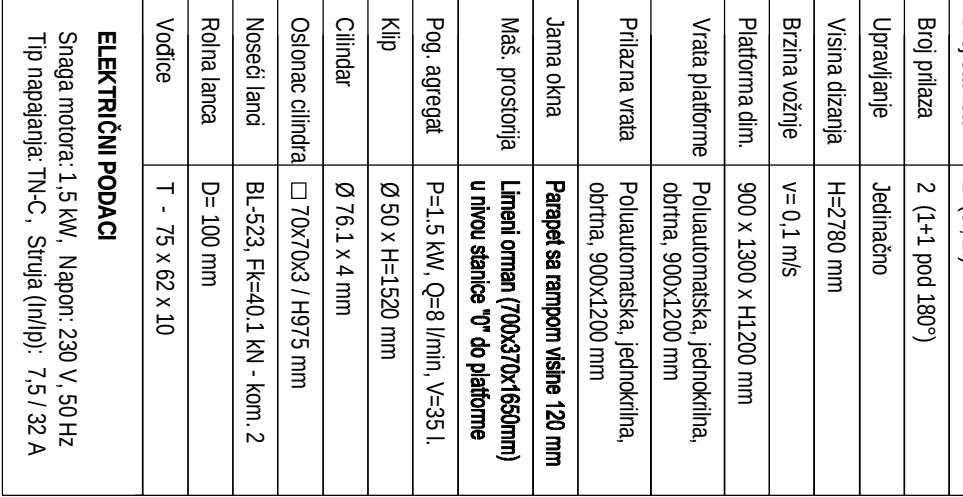


DONJI NIVO PLATFORME


DIREKTOR:	Zoran Vukadinović, mastlinz. sob.	INVESTITOR / NARUČILAC:	REPUBLIČKI FOND ZA ZDRAVSTVENO OSIGURANJE, Jovana Mironovića br. 2, Beograd
GLAVNI PROJEKTANT:	Miroslav Kanižlj, mast. inž. arh.		
ODGOVORNI PROJEKTANT:		OBJEKAT:	Objekat REZO spratnosti Po+P1+P2+3 (poslovni deo) i Po+P1+P2+4+PK (stanovni deo)



OSNOVA JAME OKNA

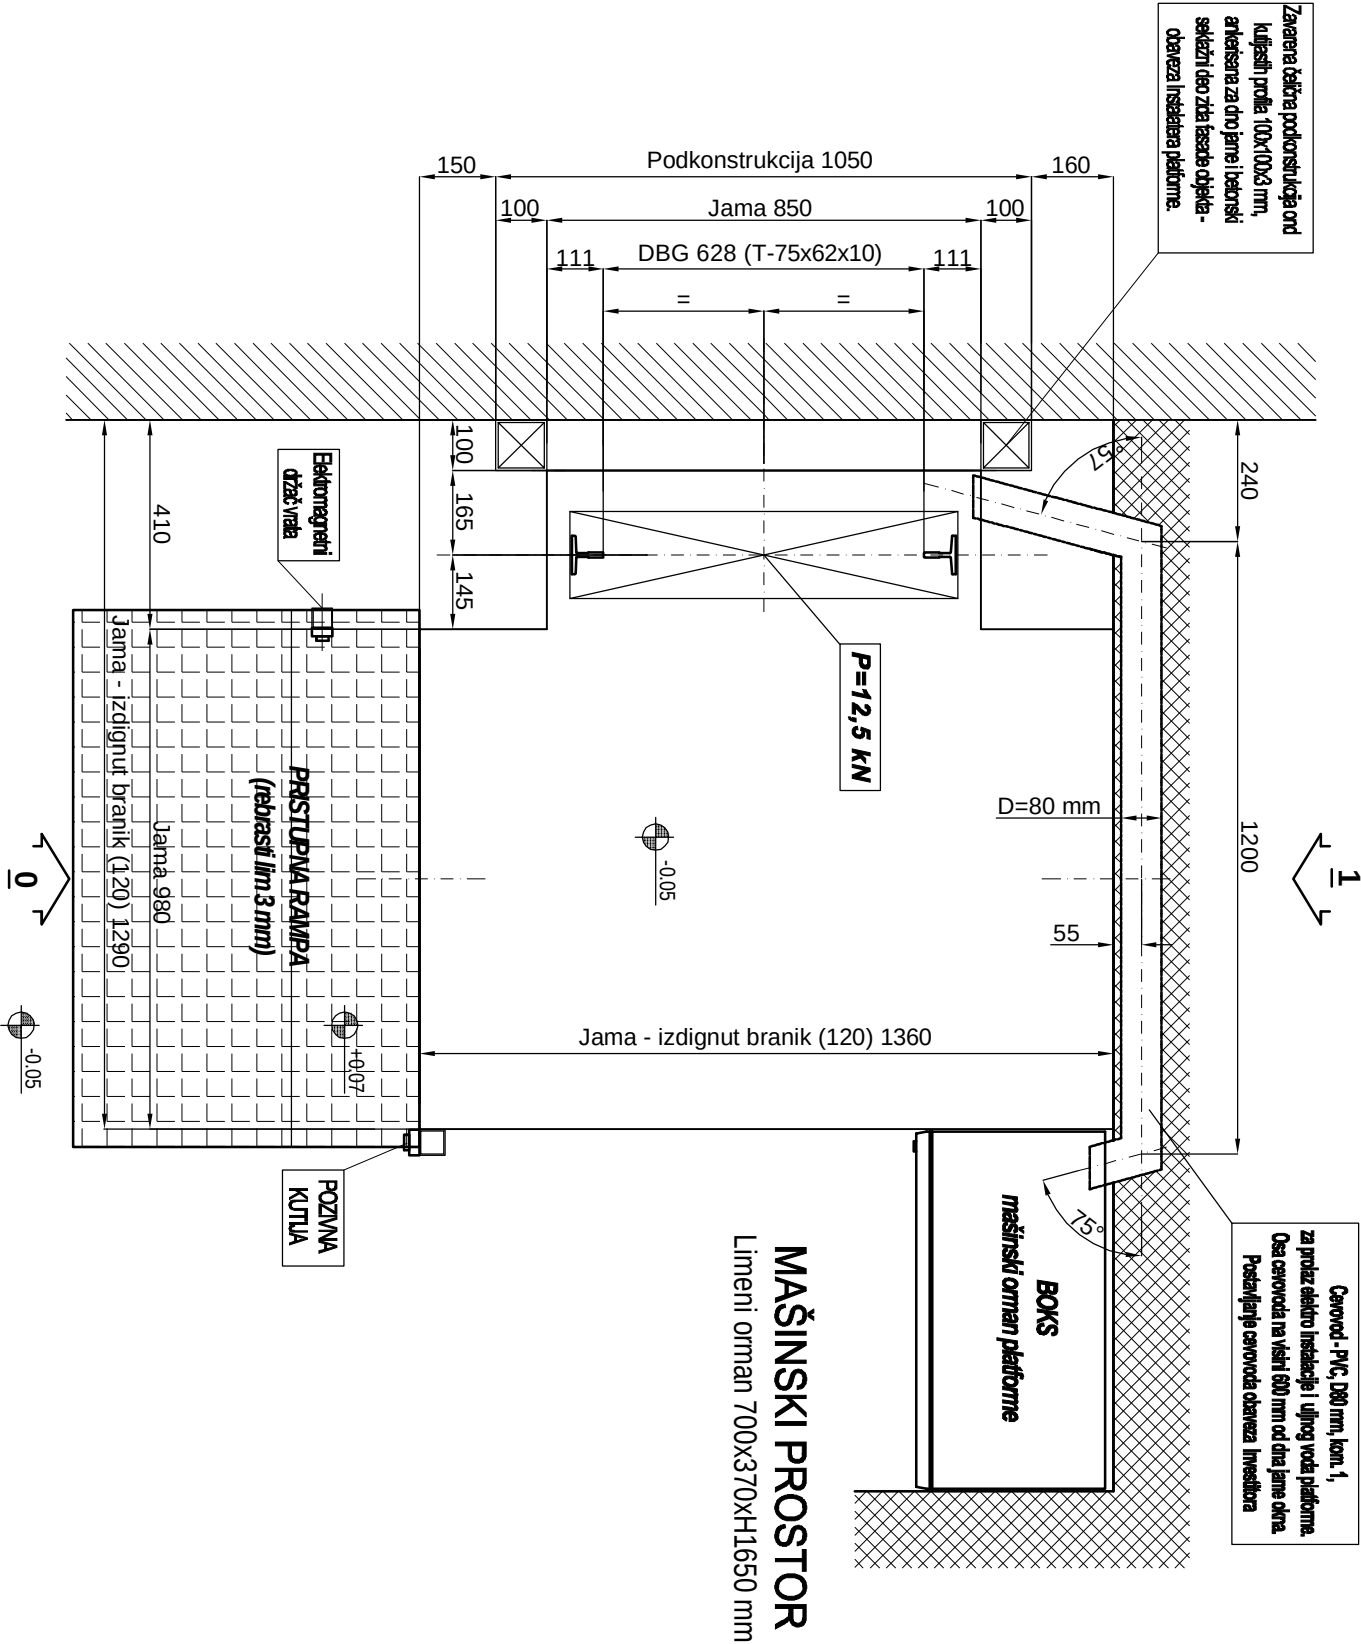

BOKS - MAŠINSKI ORMAN

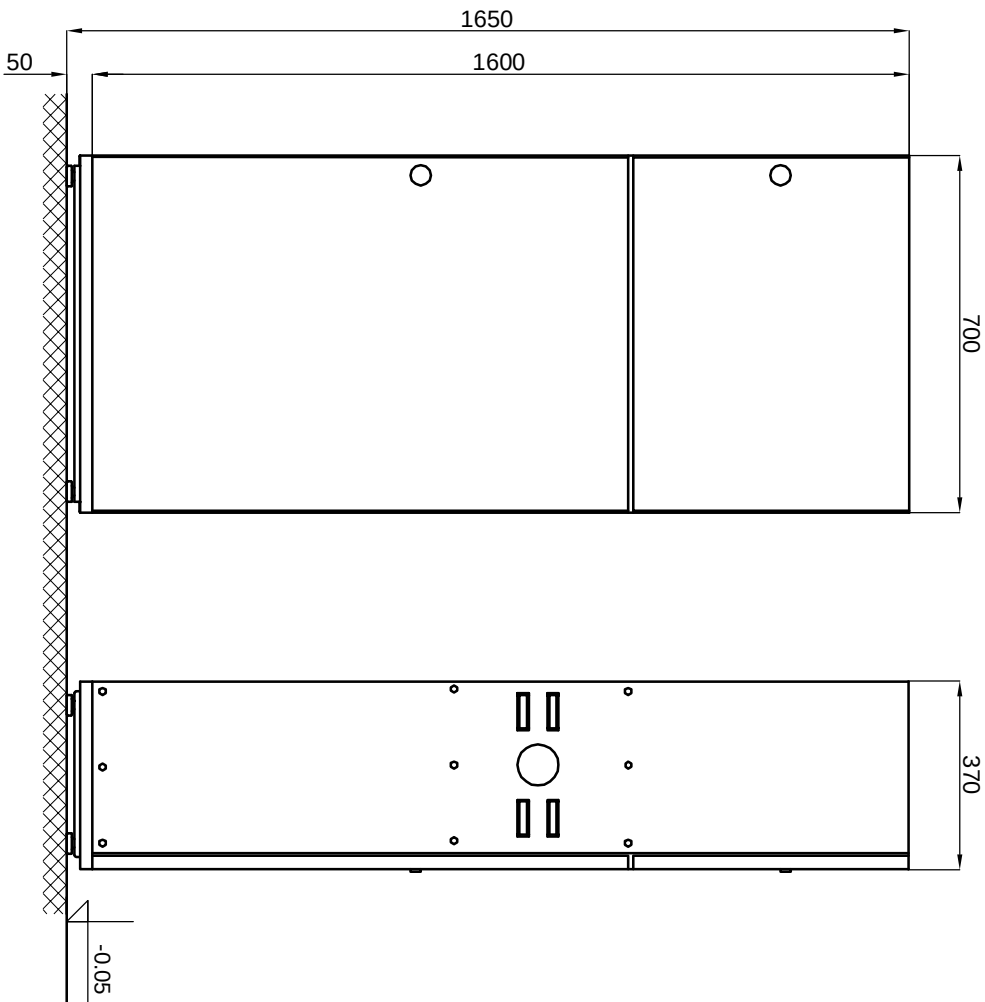

NAPOMENA

Mašinski orman je limeni orman u kojem su smešteni napojno-komandna tabla i pogonski agregat. U mašinsku prostoriju do napojnog ormara dovodi se napojni usponski vod lifta. Ventilacija ormara preko perforacije koja postoji na bočnim stranima ormara. Osvetljenje u prostoru ispred ormara minimalno 200 lx. Izvođenje - sve obaveza investitora.


DOJILNIVOPLATFORME

- NAPOMENA**
- Dno jame voznog okna vodopravno i hidroizolovano.
 - Ventilacija mašinskog prostora - limenog ormara preko perforacije na boznim stranicama ormara.
 - Do vrata ormara sa slobodnim krajem cca 3m doveden napojni usponski vod lifta.
 - Električno osvetljenje u prostoru ormara minimalno 200 lx.
 - Noseća čelična konstrukcija povezana na traku temeljnog uzemljivača objekta (FeZn 25x4 mm).


Sila na dno voznog okna ispod vodica i oslonca cilindra.....P2=12500 N
Površina dejstva sile 0,15 m2

 ANDZOR engineering dno odborna projektna i inženjerska delatnost Ive Andrića 13, Novi Sad				DIREKTOR: Zoran Vukadinović, maslinz.sao. GLAVNI PROJEKTANT: Miroslav Kanjuh, maslinz.arh. ODGOVORNI PROJEKTANT: Zoran Subašić, dipl. inž. maš PROJEKTANT SARADNIK: broj licence: 333 0931 03 LOKACIJA: IZVODENJE: sve obaveza investitora.			
NAZIV I OZNAKA DELA PROJEKTA: 6-Projektat Vertikalne podizne platforme				INVESTITOR / NARUČILAC: REPUBLIČKI FOND ZA ZDRAVSTVENO OSIGURANJE, Jovana Marinkovića br. 2, Beograd			
NAZIV CRTEŽA: OSNOVA MAŠINSKOG PROSTORA				OBJEKAT: Obeležje RZD spremnosti Po+P1+P2+3 (poslovni deo) I Po+P1+P2+4+Pk (samalni deo) ulica Kosutina br. 1, Ulice K. P. 4585, K.O. Ulice			
OZNAKA VRSNE TEHNIČKE DOKUMENTACIJE				MFR: 3/4			
BROJ CRTEŽA: 3/4				DATUM: Septembar 2019. godine			

Presek A-A, PLATFORMA U STANICI "0"

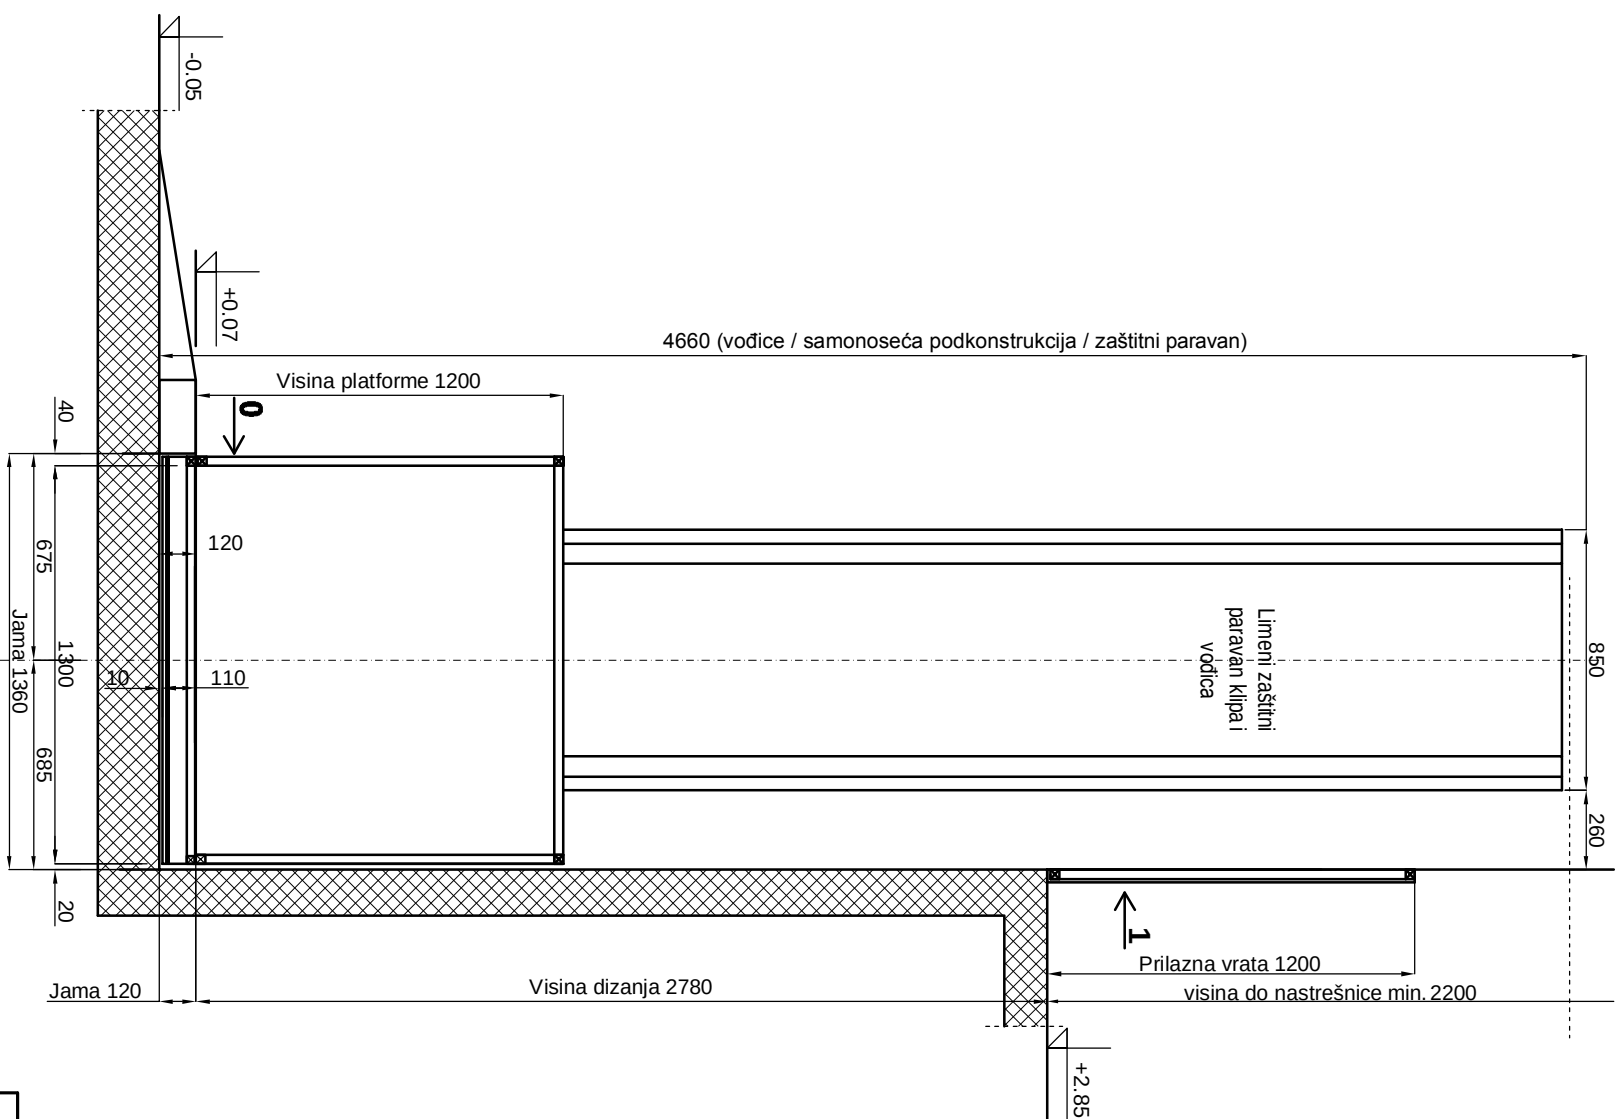

Presek A-A, PLATFORMA U STANICI "1"

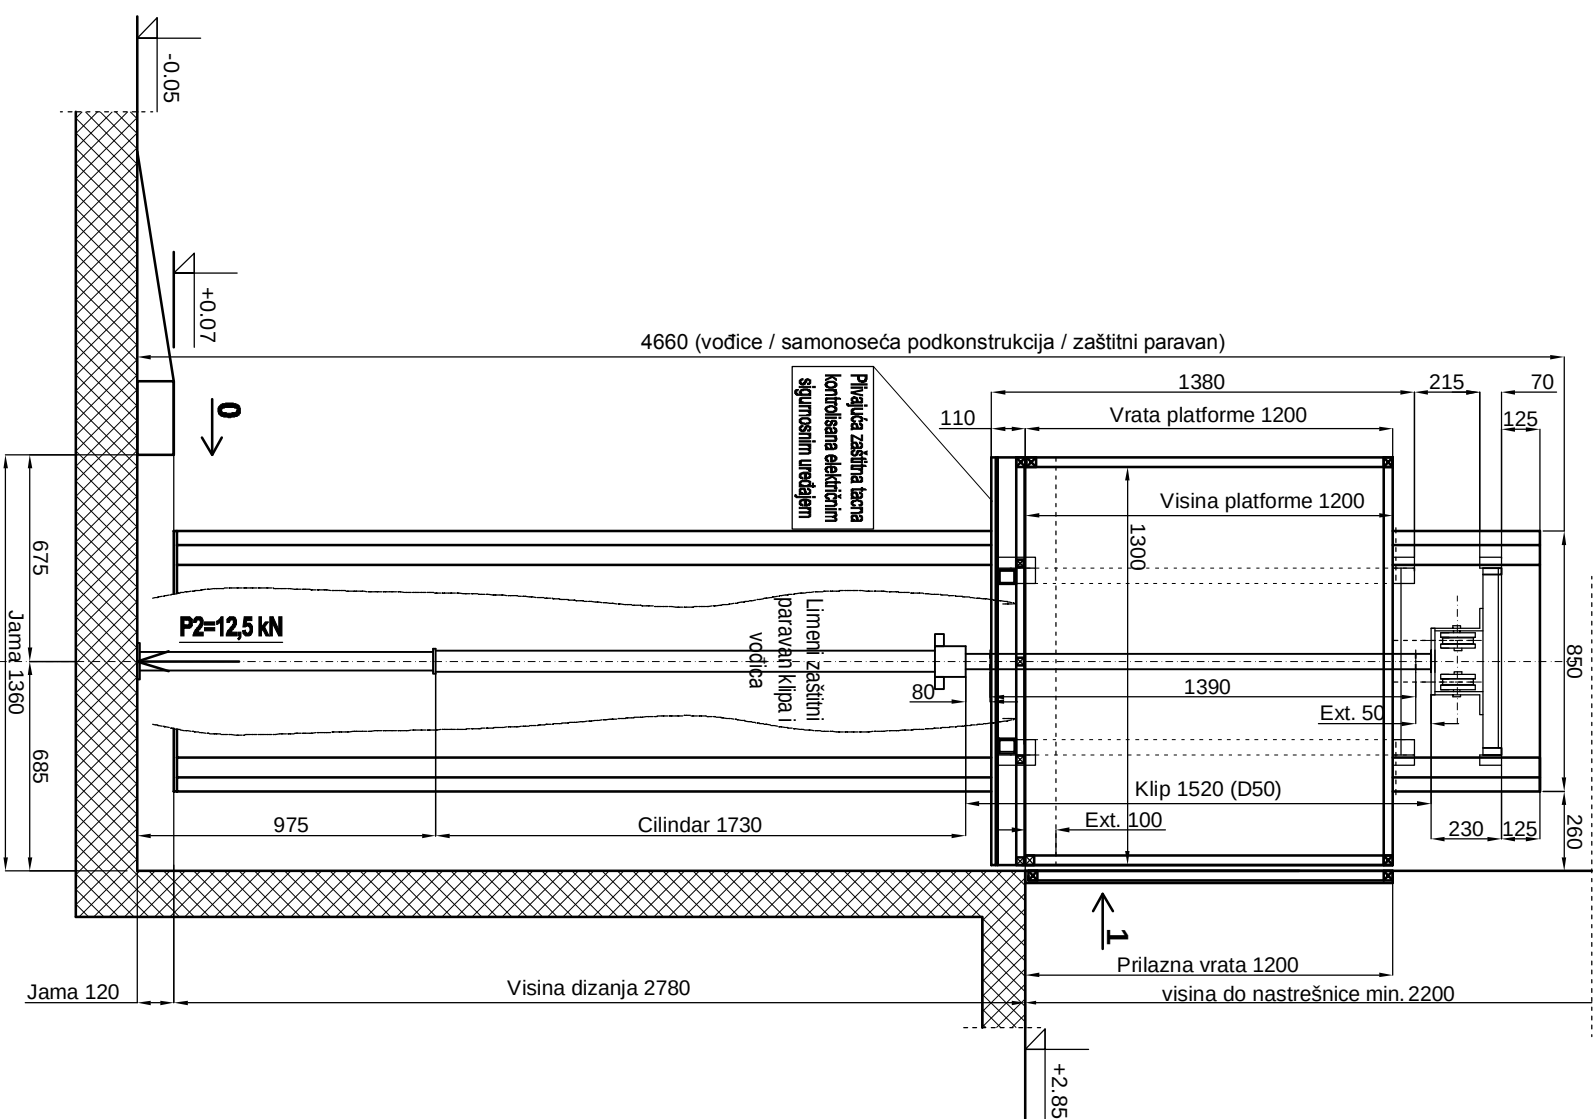

ANDZOR engineering d.o.o. d.o.o. sa sedištem u Beogradu Bre Anđrića 13, Novi Sad		INVESTITOR / NARUČILAC: REPUBLIČKI FOND ZA ZDRAVSTVENO OSIGURANJE, Jovana Marinkovića br. 2, Beograd	
DIREKTOR:	Zoran Vukadinović, master inženjeringa	OBJEKT: Objekat RZFO spratnosti Po+P1+P2+3 (poslovnih deo) i Po+P1+P2+4+Pk (garamnih deo) ulica Kusulina br. 1, Ušice K. P. 4585, K.O. Ušice	
GLAVNI PROJEKTANT:	Miroslav Kanjuh, master inženjeringa		
ODGOVORNI PROJEKTANT:	Zoran Subašić, dipl. inž. maš broj licence: 333 0931 03		
PROJEKTANT SARADNIK:			
TEHNIČKO REŠENJE REKONSTRUKCIJE GLAVNOG ULAZA, POSTAVLJANJA VERTIKALNE PODIZNE PLATFORME, SANACIJE KROVA IZNAD 3. SPRATA I DELA UNUTRAŠNJIH HIDROTEHNIČKIH INSTALACIJA ZGRADE RZFO U UŠICI		OZNAKA VESTE TEHNIČKE DOKUMENTACIJE IDP	MP:
NAZIV I OZNAKA DELA PROJEKTA: 6-Projekat Vertikalne podizne platforme		BROJ CRTEŽA:	
NAZIV CRTEŽA:		4/4	
RAZMERA: 1:25	BROJ PROJEKTA: IDP-855/19		